Beispiel

Absteckungsprotokoll 1:250

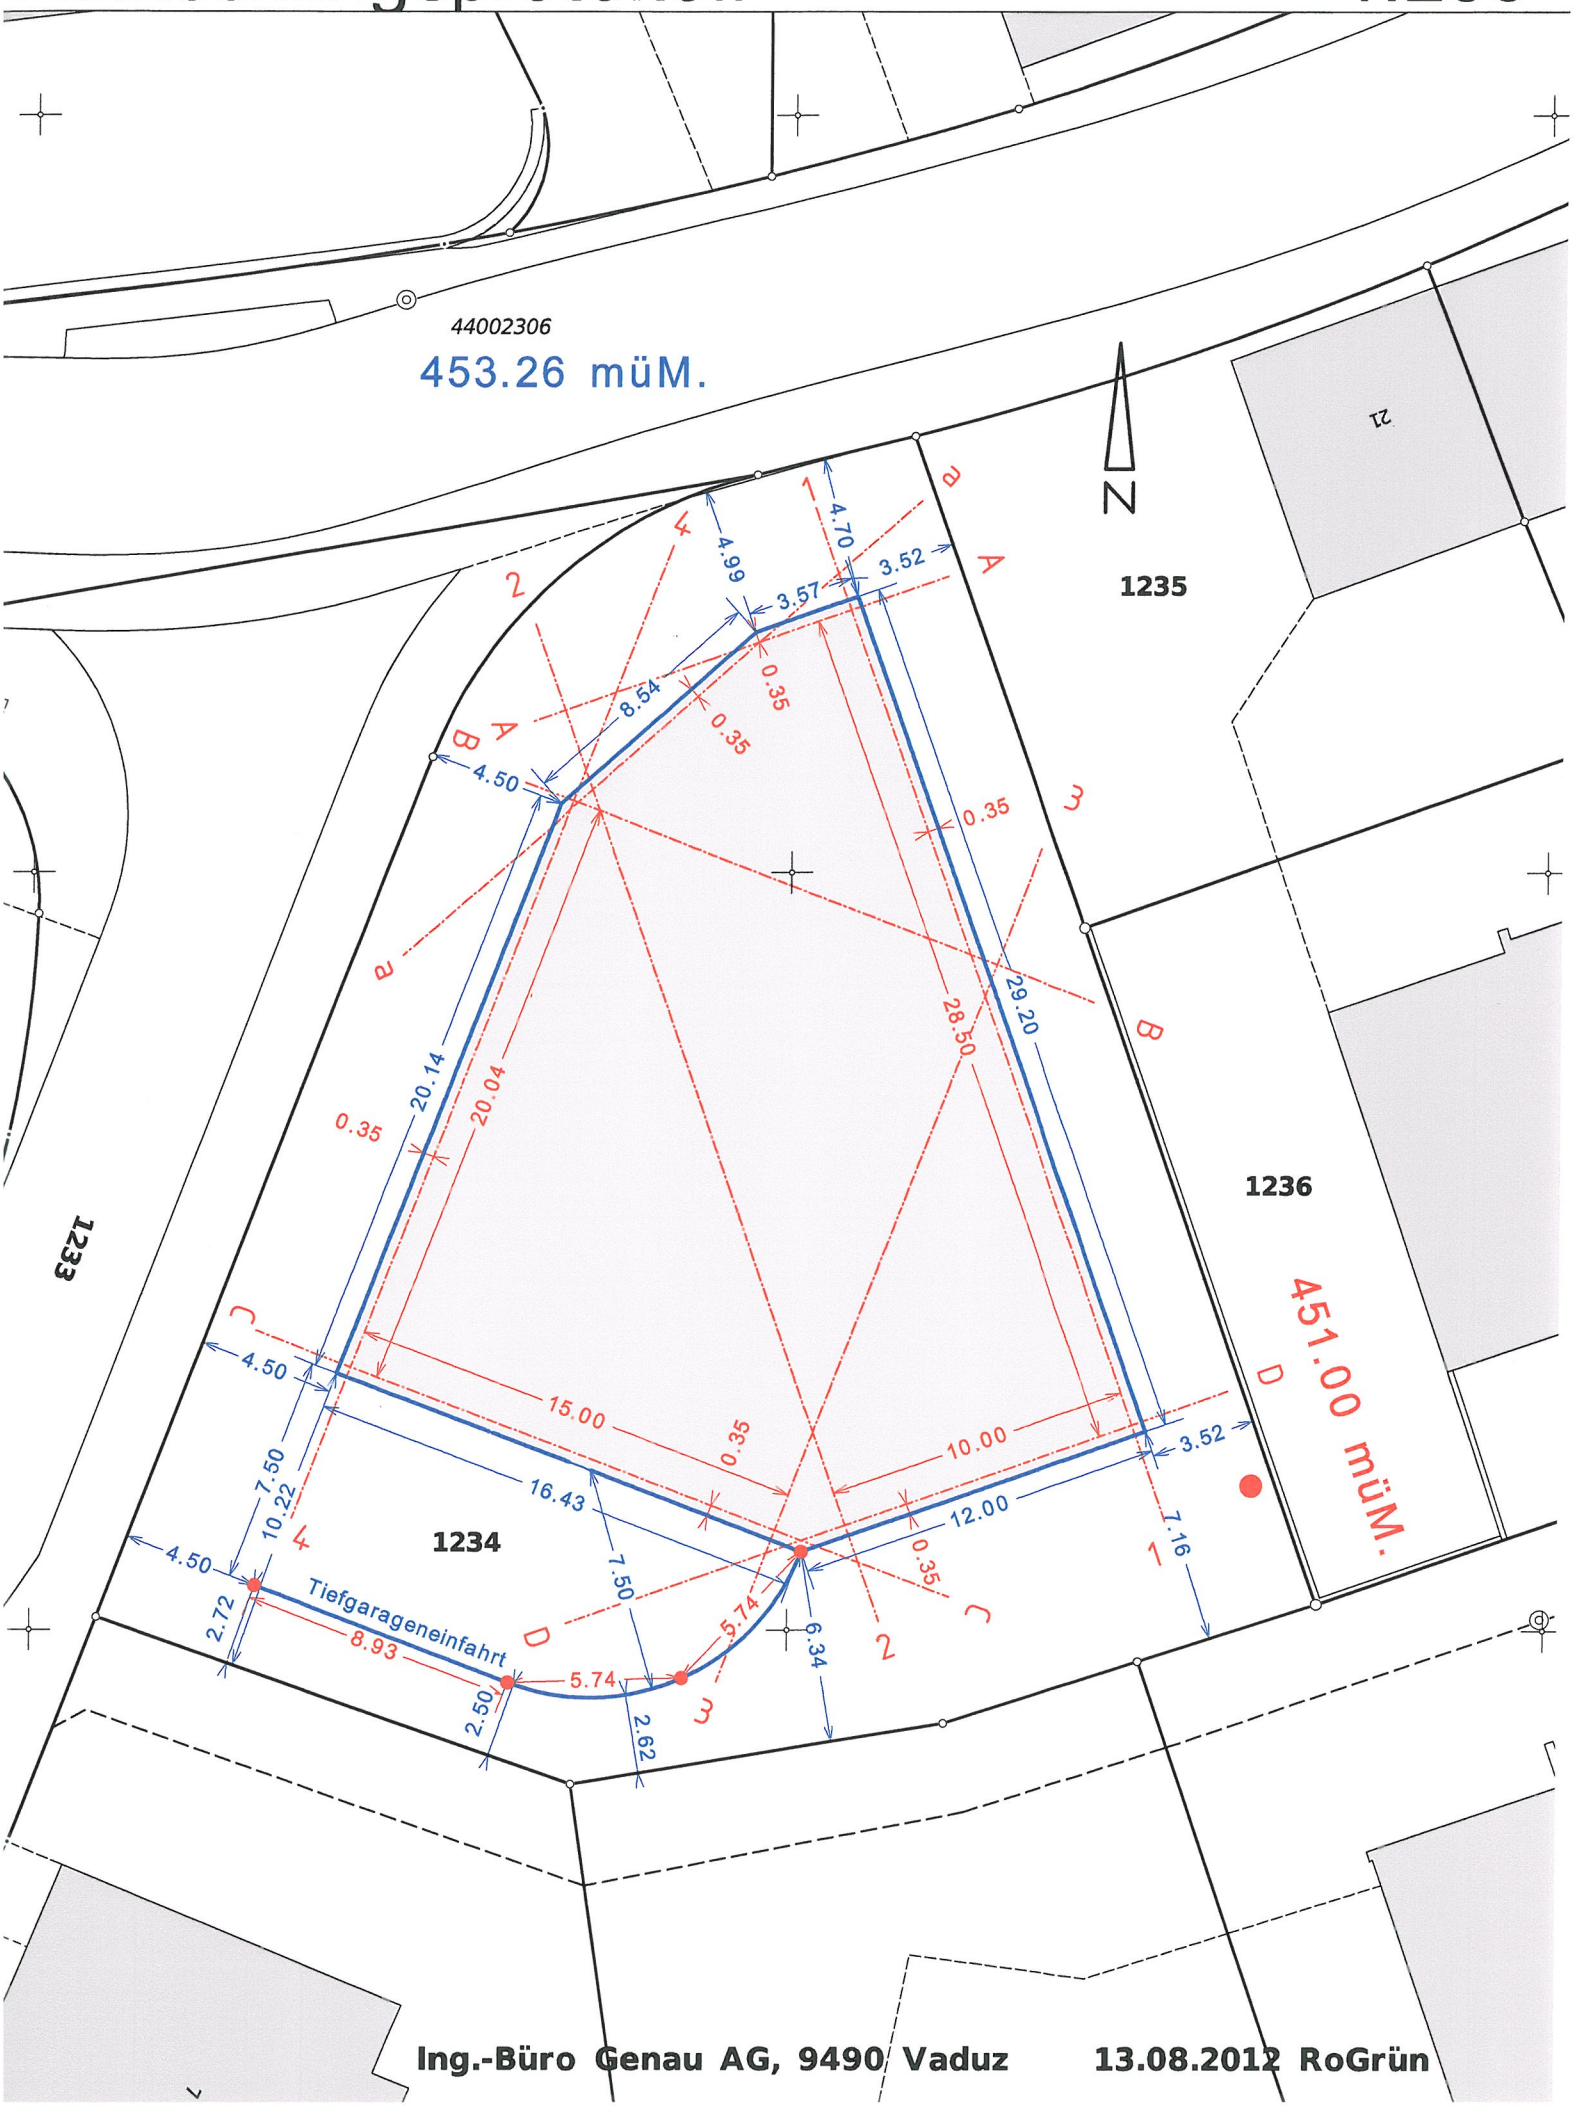

Ing.-Büro Genau AG, 9490 Vaduz 13.08.2012 RoGrün